



PÔDORYS PRÍZEMIA

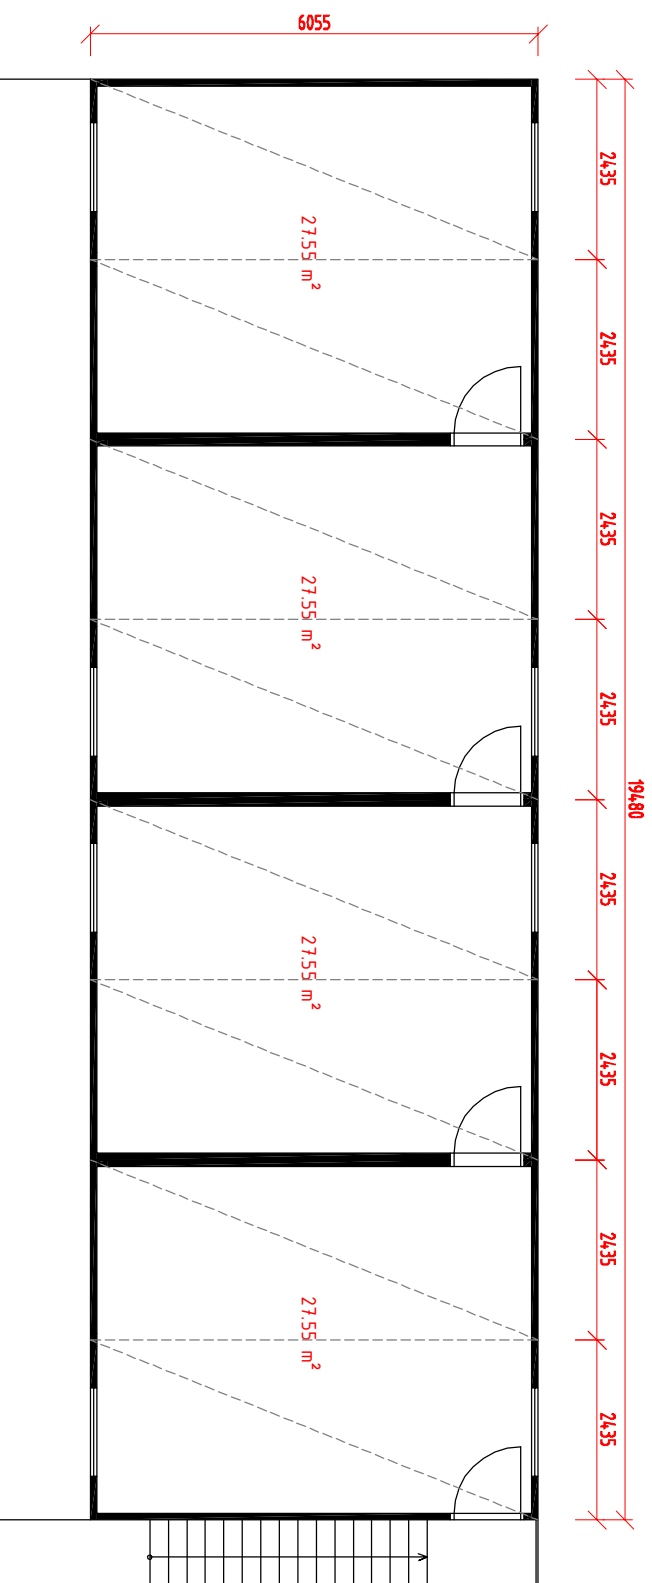

PÔDORYS POSCHODIA

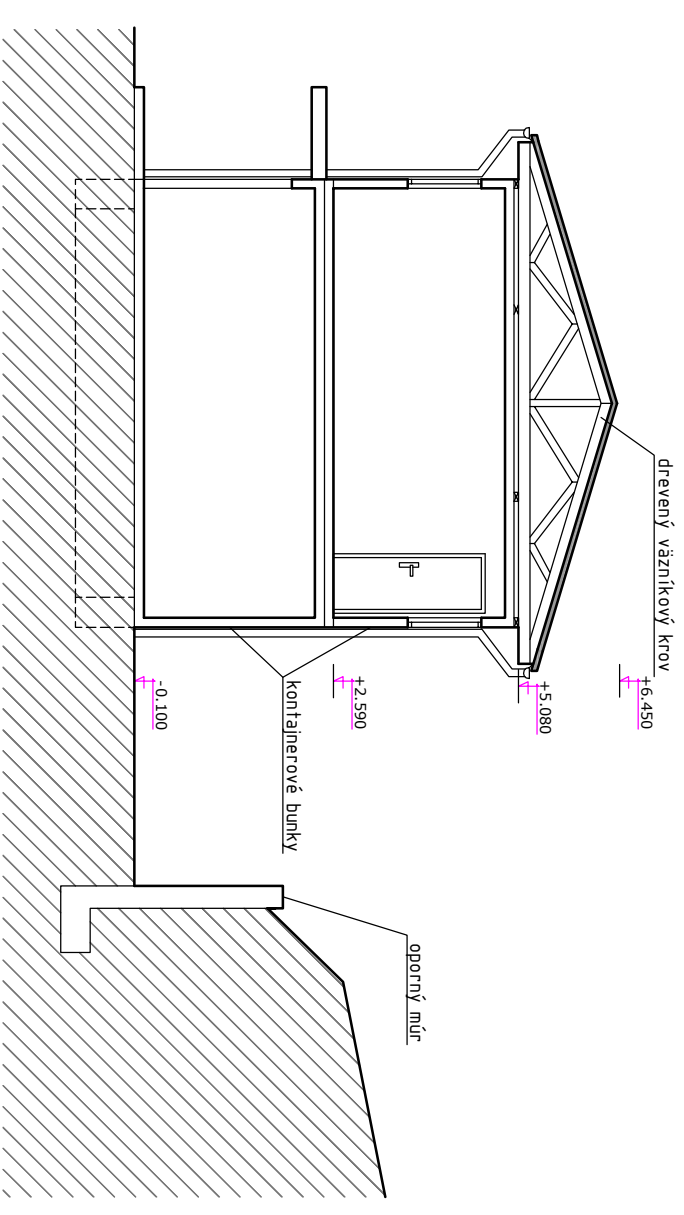

PROJEKT:
AMFITEÁTER - ĎURĎOVÉ,
p.č. KNC 1039, 1040, 1041, 1042; PRÍSTAVBA

INVESTOR:
Obec Ďurďové

PROFESIA:
ARCHITEKTONICKO-STAVEBNÁ ČASŤ

AUTOR:
ING. MATEJ KUREK
ING. MARTINA MARTEČÍKOVÁ

NÁZOV VÝKRESU:
PREVÁDZKOVÝ OBJEKT - PÔDORYSY

ZODP. PROJEKTANT: ING. MATEJ KUREK	POČET A4: 2x A4	MIERKA: 1:100	DÁTUM: 09/2017	STUPEŇ: DSP	PARÉ: VÝKRES Č.: AR - 01
---------------------------------------	--------------------	------------------	-------------------	----------------	--------------------------------